


טיפוס דירה 5.10 E23	
מספר דירה	קומה
E23	4

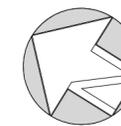

שם הפרויקט:

**עמק היובל**

שם הגליון

טיפוס דירה 5.10, מס' חדרים- 5


שטח הדירה: כ- 118 מ"ר

שטח המרפסת: כ- 12.5 מ"ר

שטח מרפסת מקורה: כ- 11.7 מ"ר

**תכנית לא סופית  
לפני היתר בניה**

ייתכנו שינויים לפי דרישת הרשויות ו/או החלטת החברה ו/או המתכננים והיועצים נתוני שטחים שהינם מעבר להתחייבות לבעלי הנכסים, אינם סופיים וייתכנו בהם שינויים.

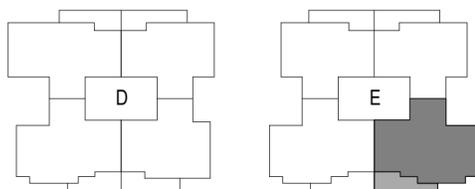

**תכנית העמדה סכמטית**


הערות : גיליון מספר 1 הערות ומקרא הינו חלק בלתי נפרד מגיליון זה.

קב"מ: 1 : 50 מוקטן תאריך: 15.11.25 מהדורה: 5

חתימת המוכר חתימת הקונה

תאריך תאריך

**הוק אדריכלים**  
D&D  
ארונו אוקסנברג אדריכל עמית  
עדי למפל-מזומן אדריכלית עמיתה  
רחוב הרוני מלכות 9, תל אביב, 6971409  
טל: 073-2223636 www.hoek.co.il

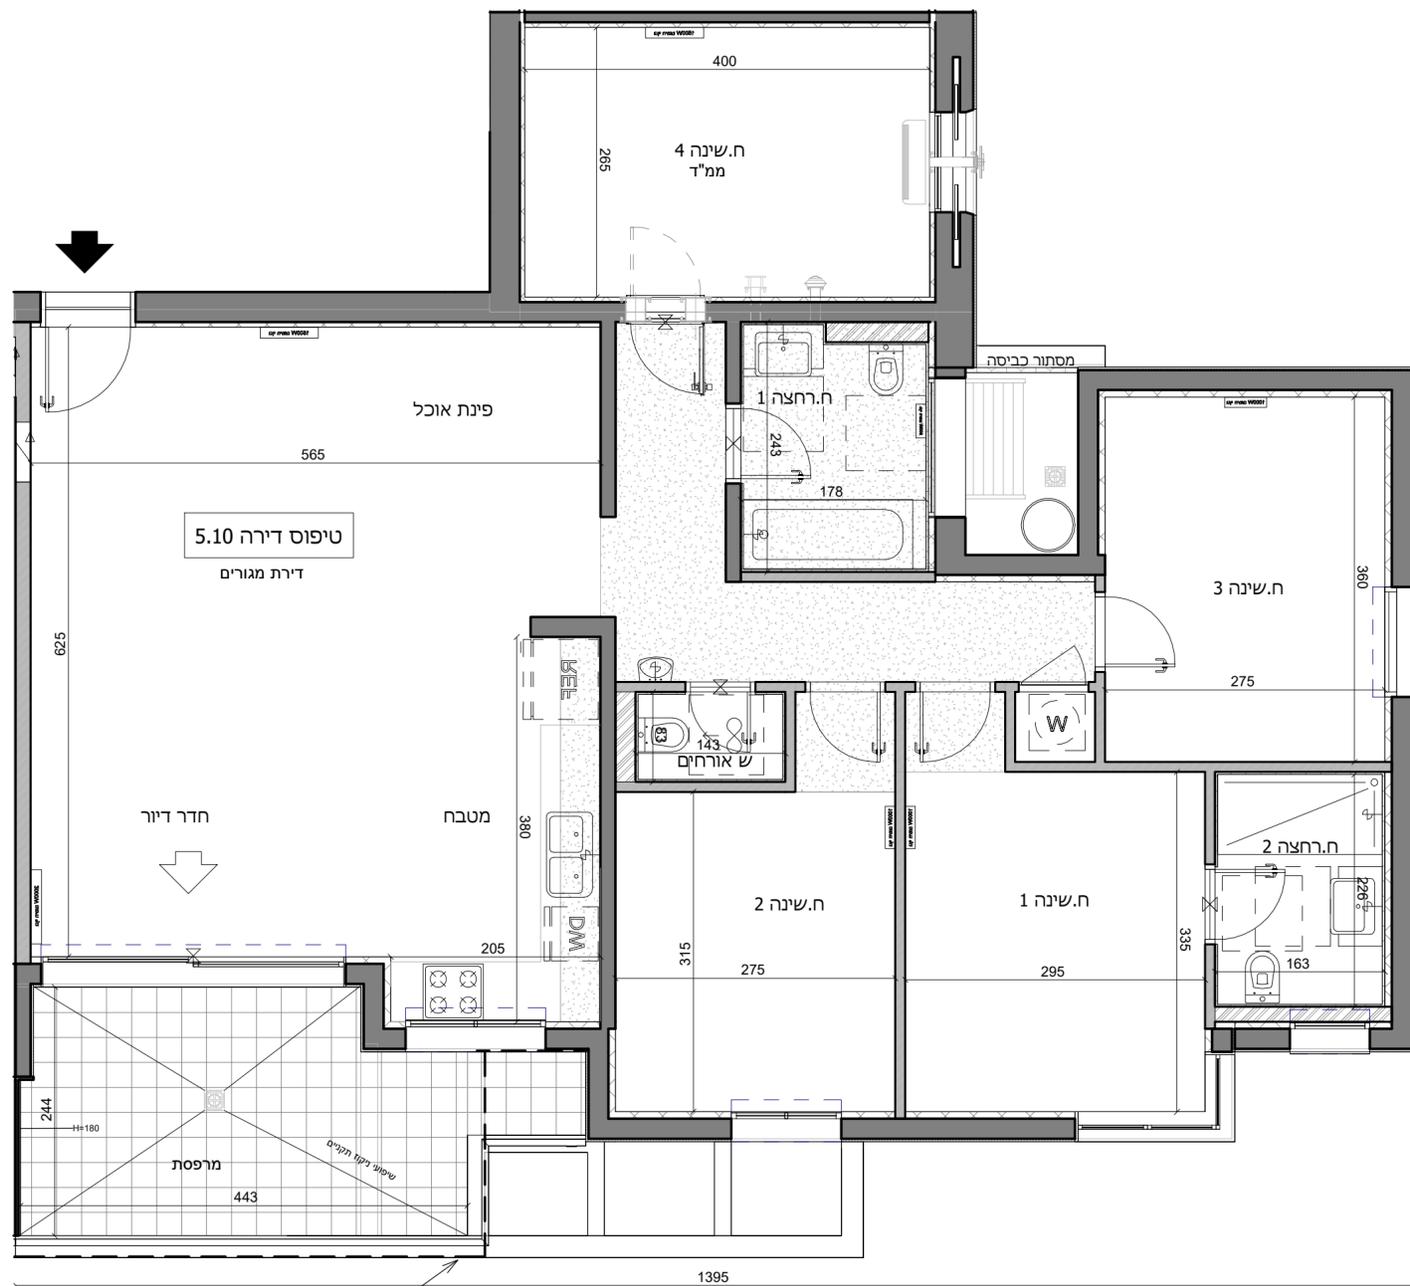

קו קירוי קומה 5