

טיפוס דירה 4.4 C72	
מספר דירה	קומה
C72	14

שם הפרויקט:

עמק היובל


שם הגליון

טיפוס דירה 4.4, מס' חדרים- 4

שטח הדירה: כ-	98 מ"ר
שטח המרפסת: כ-	13.5 מ"ר
שטח מרפסת מקורה: כ-	12.5 מ"ר

**תכנית לא סופית
לפני היתר בניה**

ייתכנו שינויים לפי דרישת הרשויות ו/או החלטת החברה ו/או המתכננים והיועצים נתוני שטחים שהינם מעבר להתחייבות לבעלי הנכסים, אינם סופיים וייתכנו בהם שינויים.

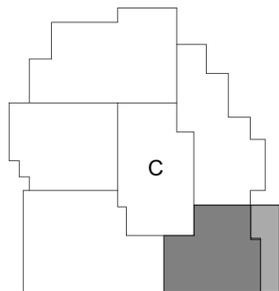

תכנית העמדה סכמטית


הערות : גיליון מספר 1 הערות ומקרא הינו חלק בלתי נפרד מגיליון זה.

קב"מ: 1 : 50 מוקטן תאריך: 15.11.25

מהדורה: 1

חתימת המוכר חתימת הקונה

תאריך תאריך

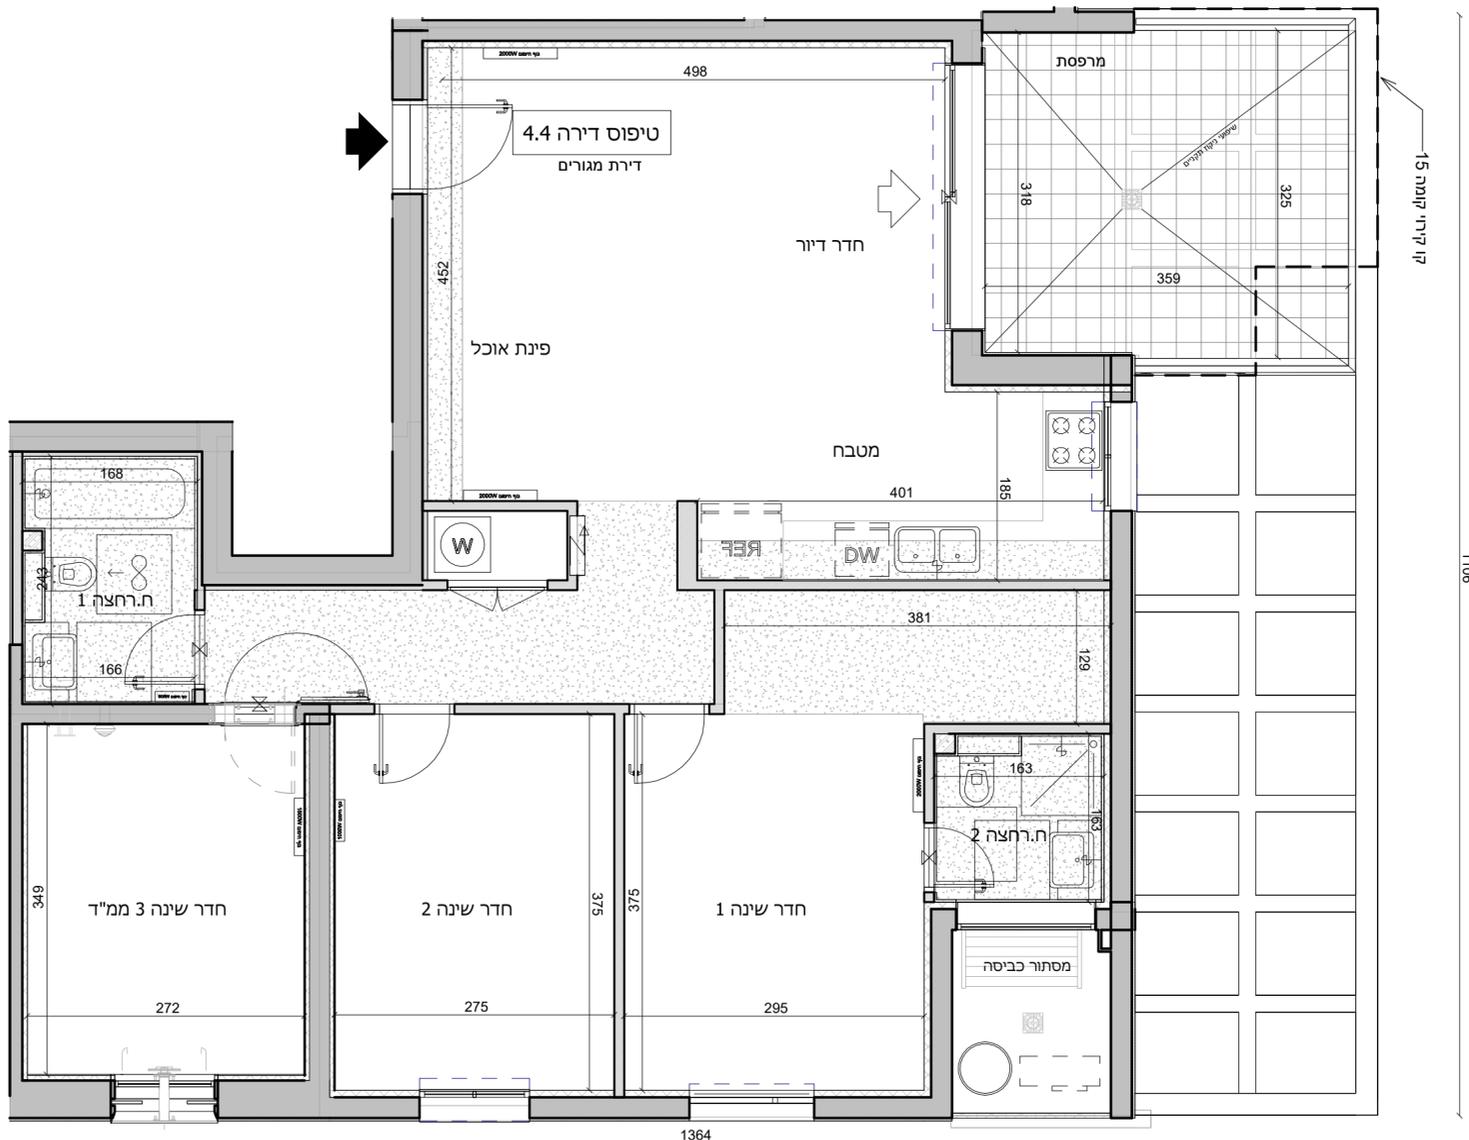

קו קירוי קומה 15

1:06